






## Пути движения детей в непосредственной близости от парковочных мест

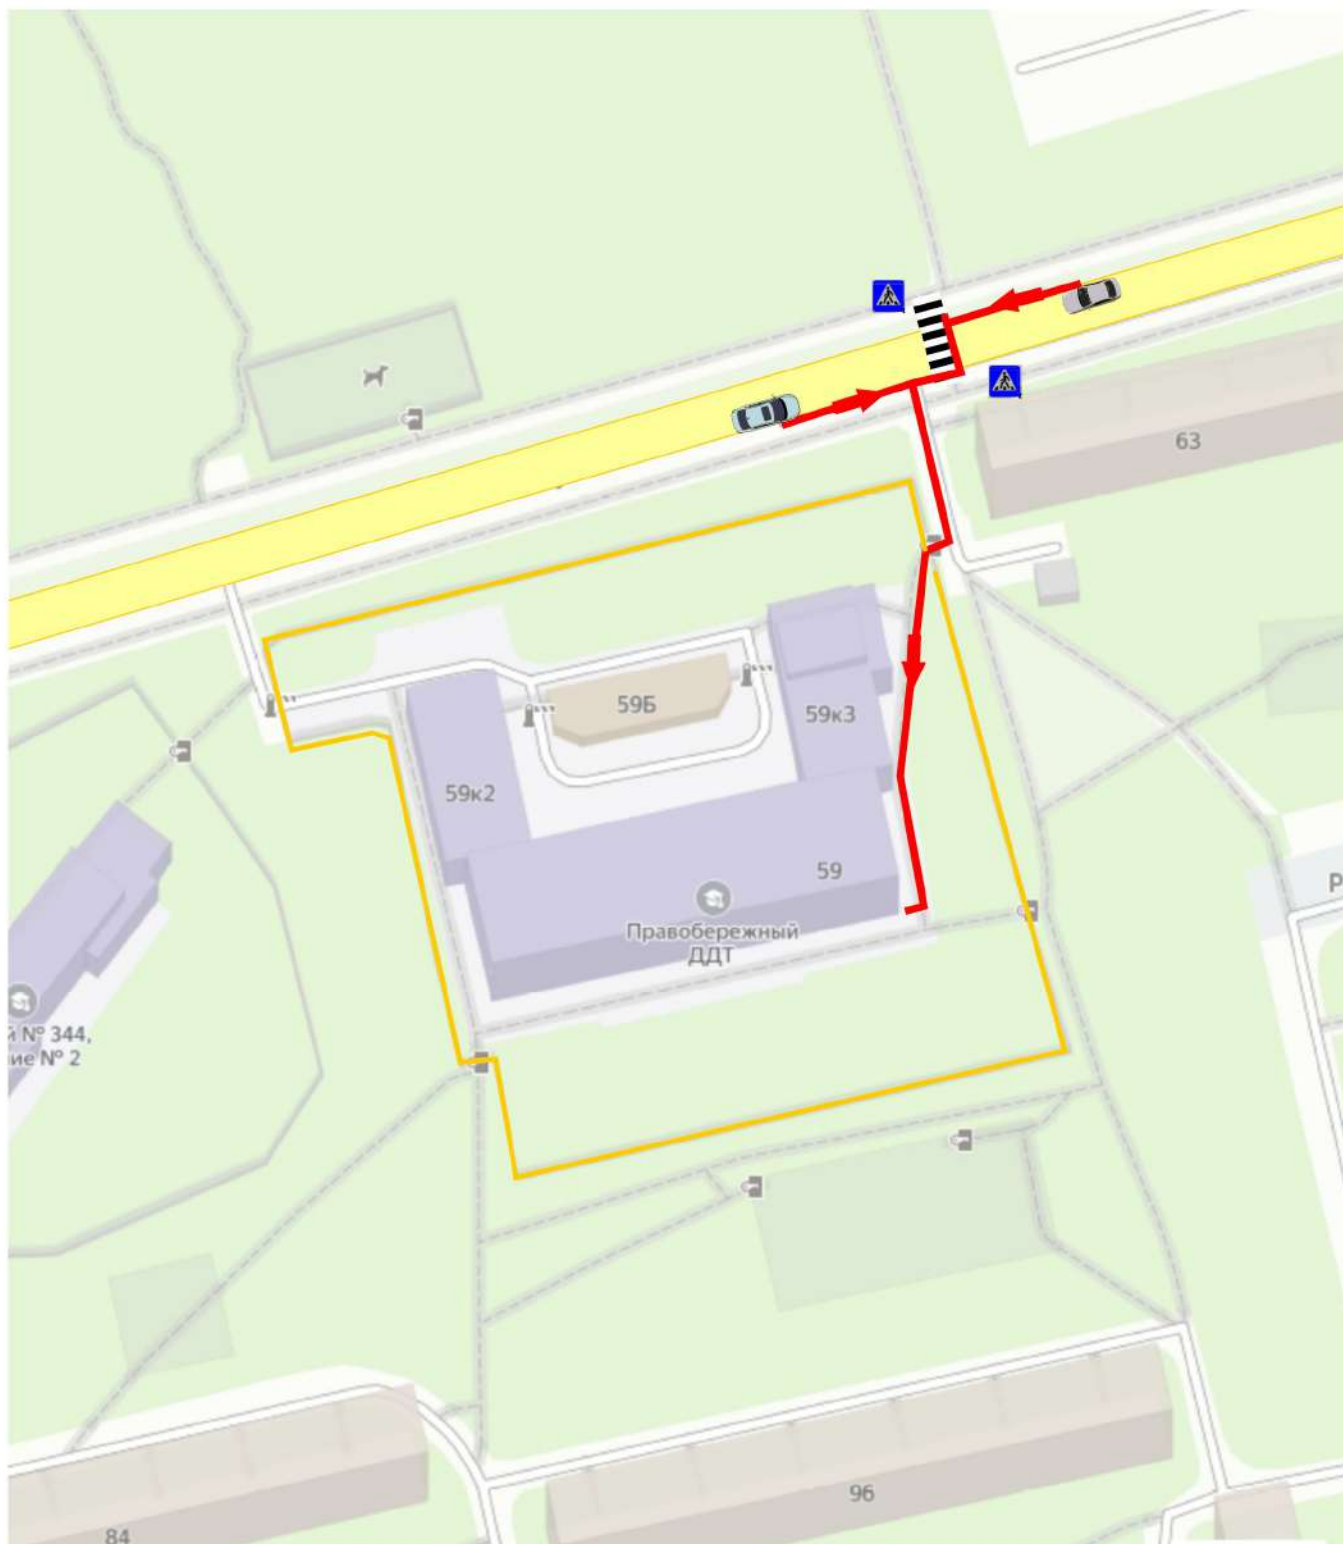

 - ГБУ ДО "ПДДТ"  
 - жилая застройка

 - движение детей в (из) образовательного учреждения  
 - ограждение металлическое  
 - границы проезжей части

  - нерегулируемый пешеходный переход